


j. Pod 混構造 (1階RC+2.3階j.Pod)

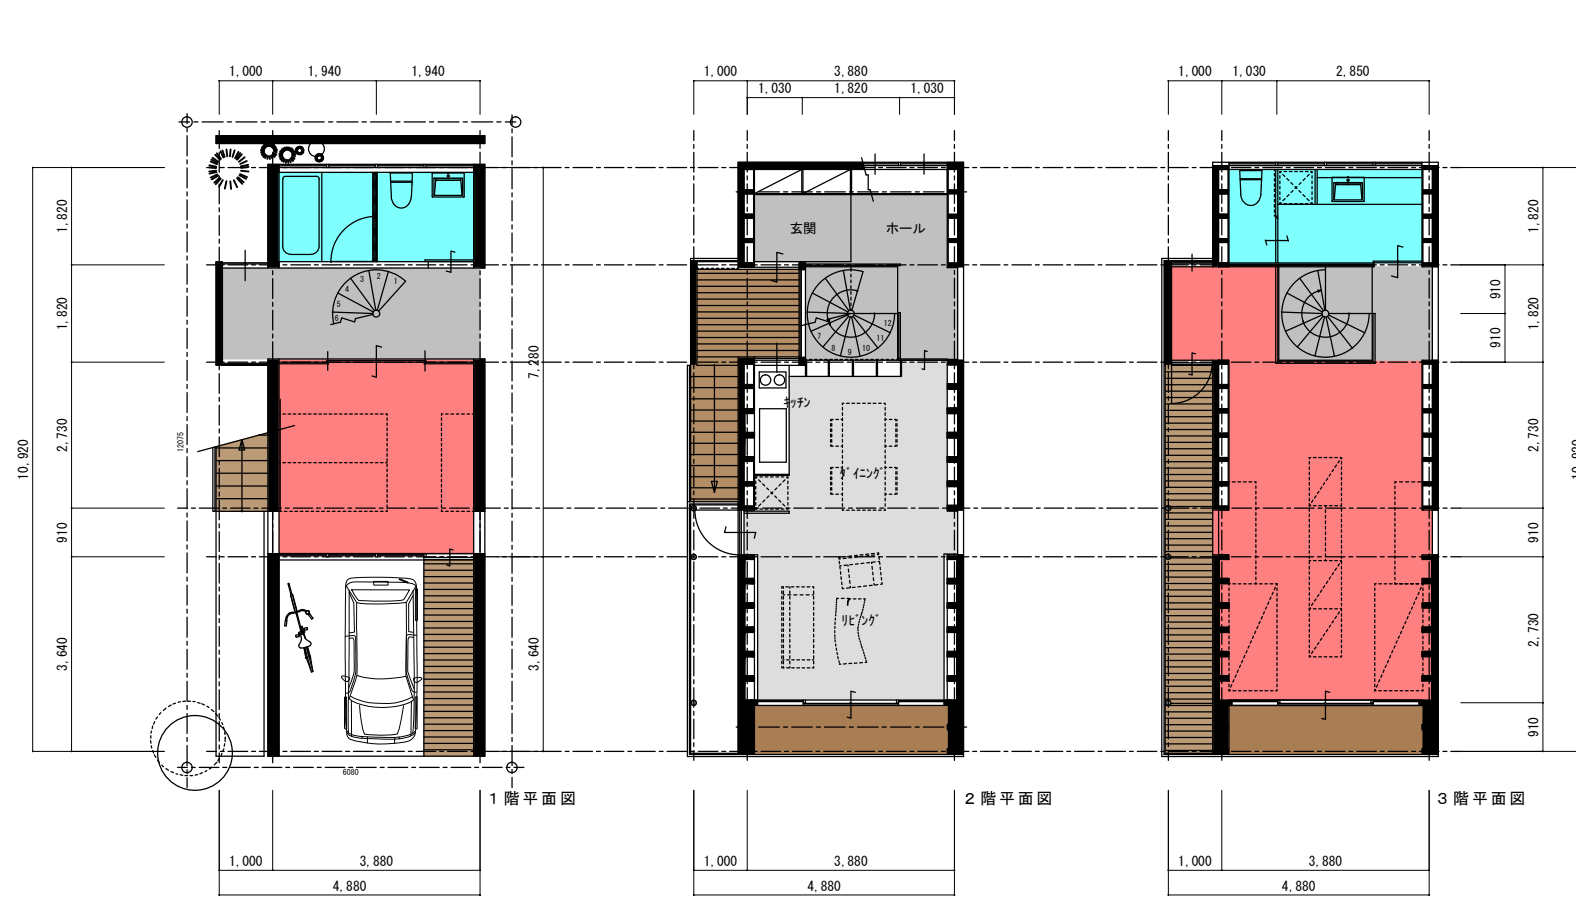


面積表

3階床面積	39.74㎡	吹抜3	0.91㎡
2階床面積	36.05㎡	吹抜2	0.91㎡
1階床面積	30.06㎡	ポーチ	3.69㎡
		ガレージ	14.12㎡
合計	105.63㎡		



南 立面図

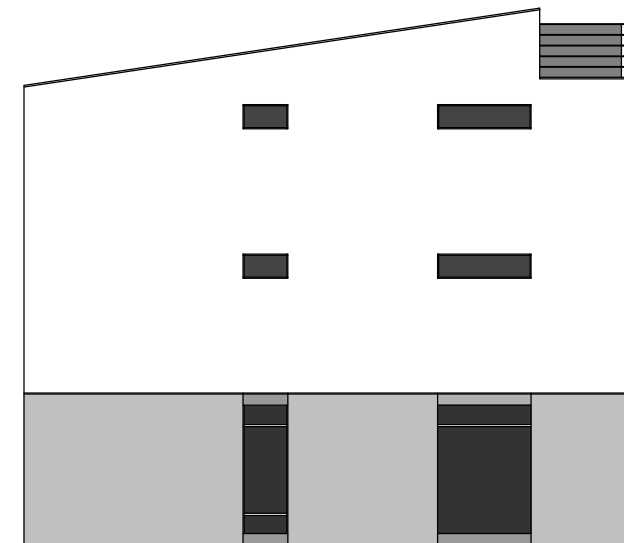

東 立面図