


j. Pod

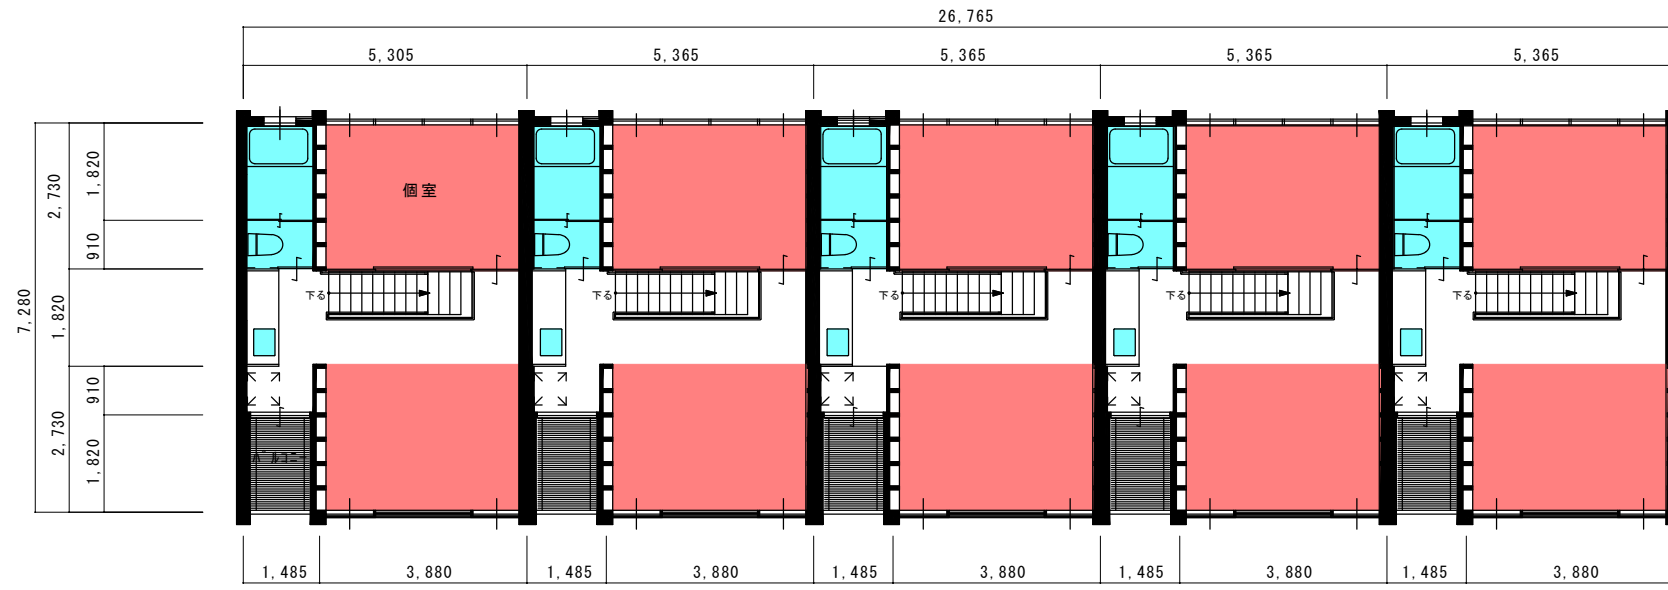


2階 平面図



1階 平面図

防腐処理木材 (90×180)  
豆砂利

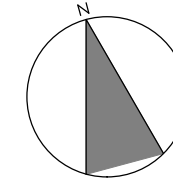


面積表 (1住戸)

|       |        |       |        |
|-------|--------|-------|--------|
| 2階床面積 | 36.35㎡ | ポーチ   | 2.70㎡  |
| 1階床面積 | 36.35㎡ | バルコニー | 2.70㎡  |
| 合計    | 72.70㎡ | 床下収納  | 28.24㎡ |



南 立面図

1 10

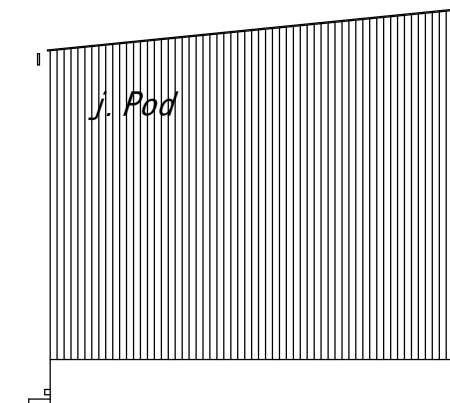

東 立面図