
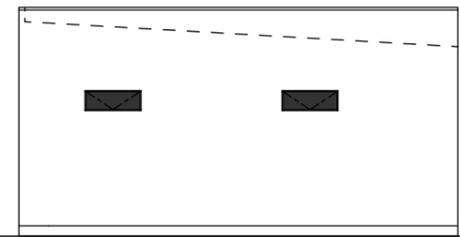
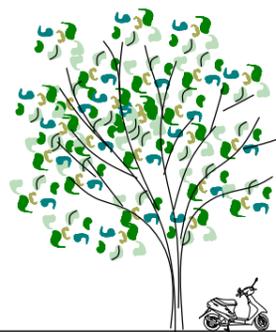


*j. Pod* 商業施設案

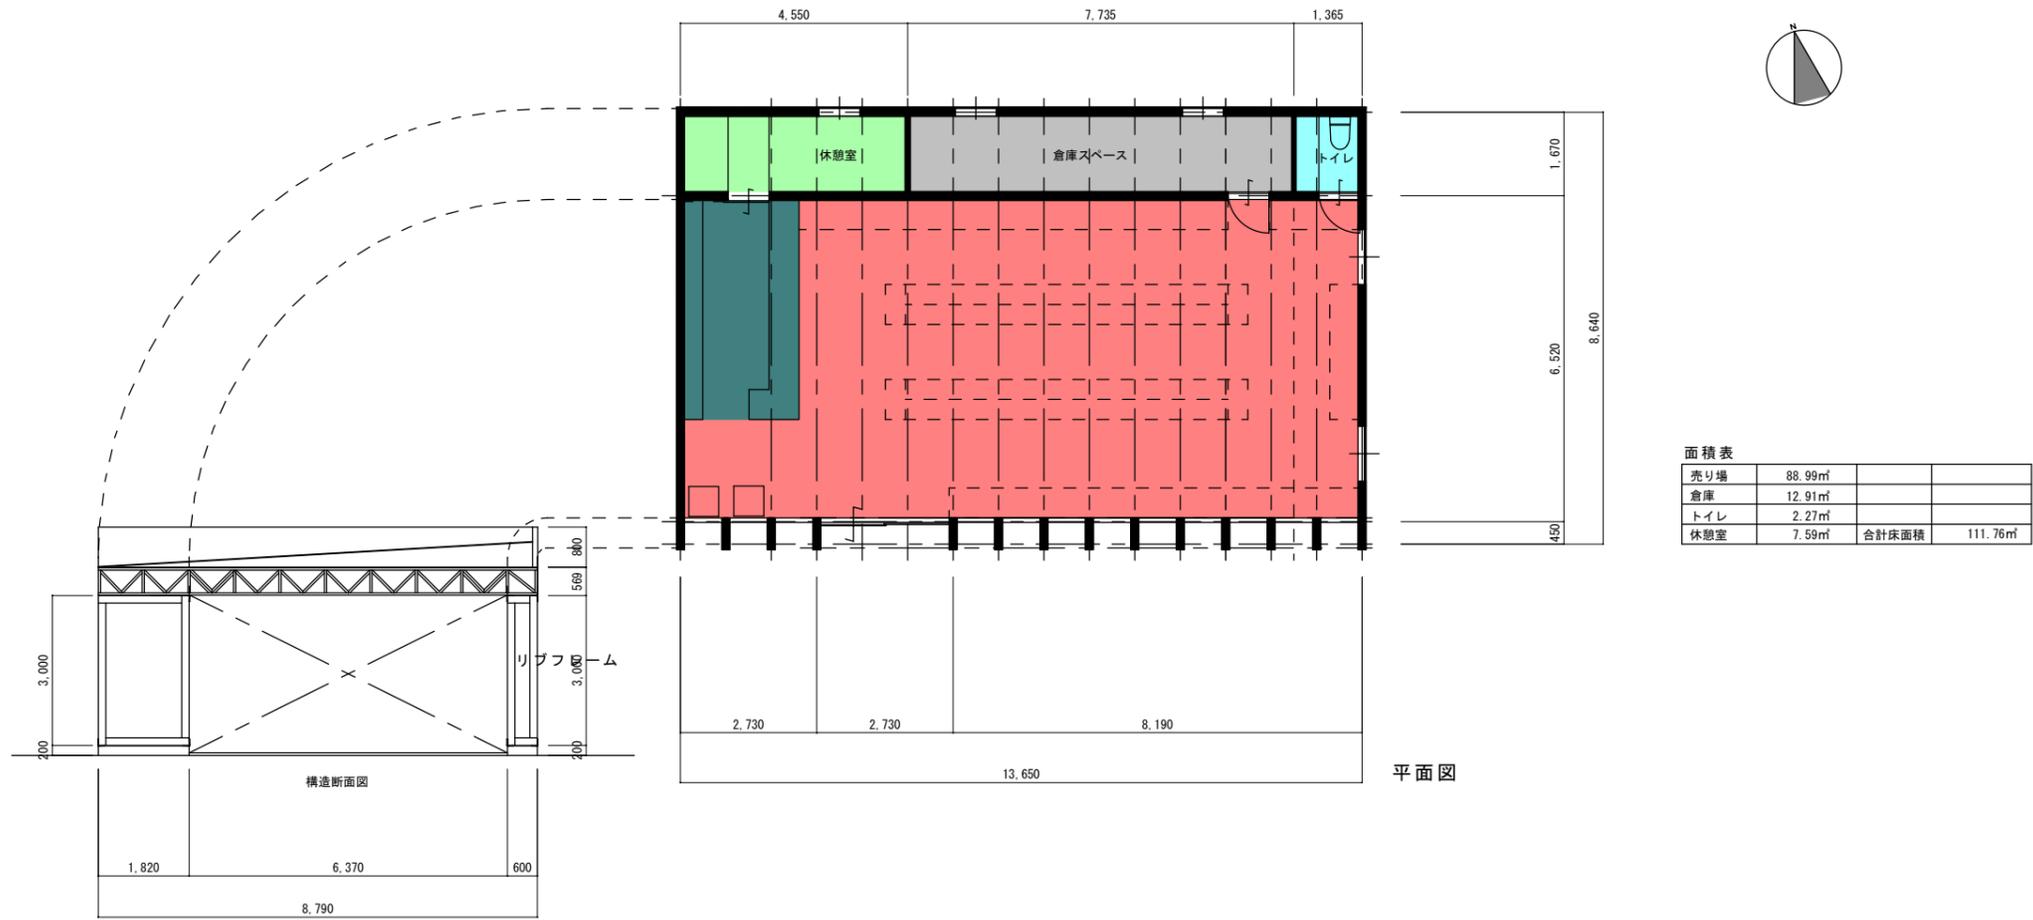

南 立面図

東 立面図